


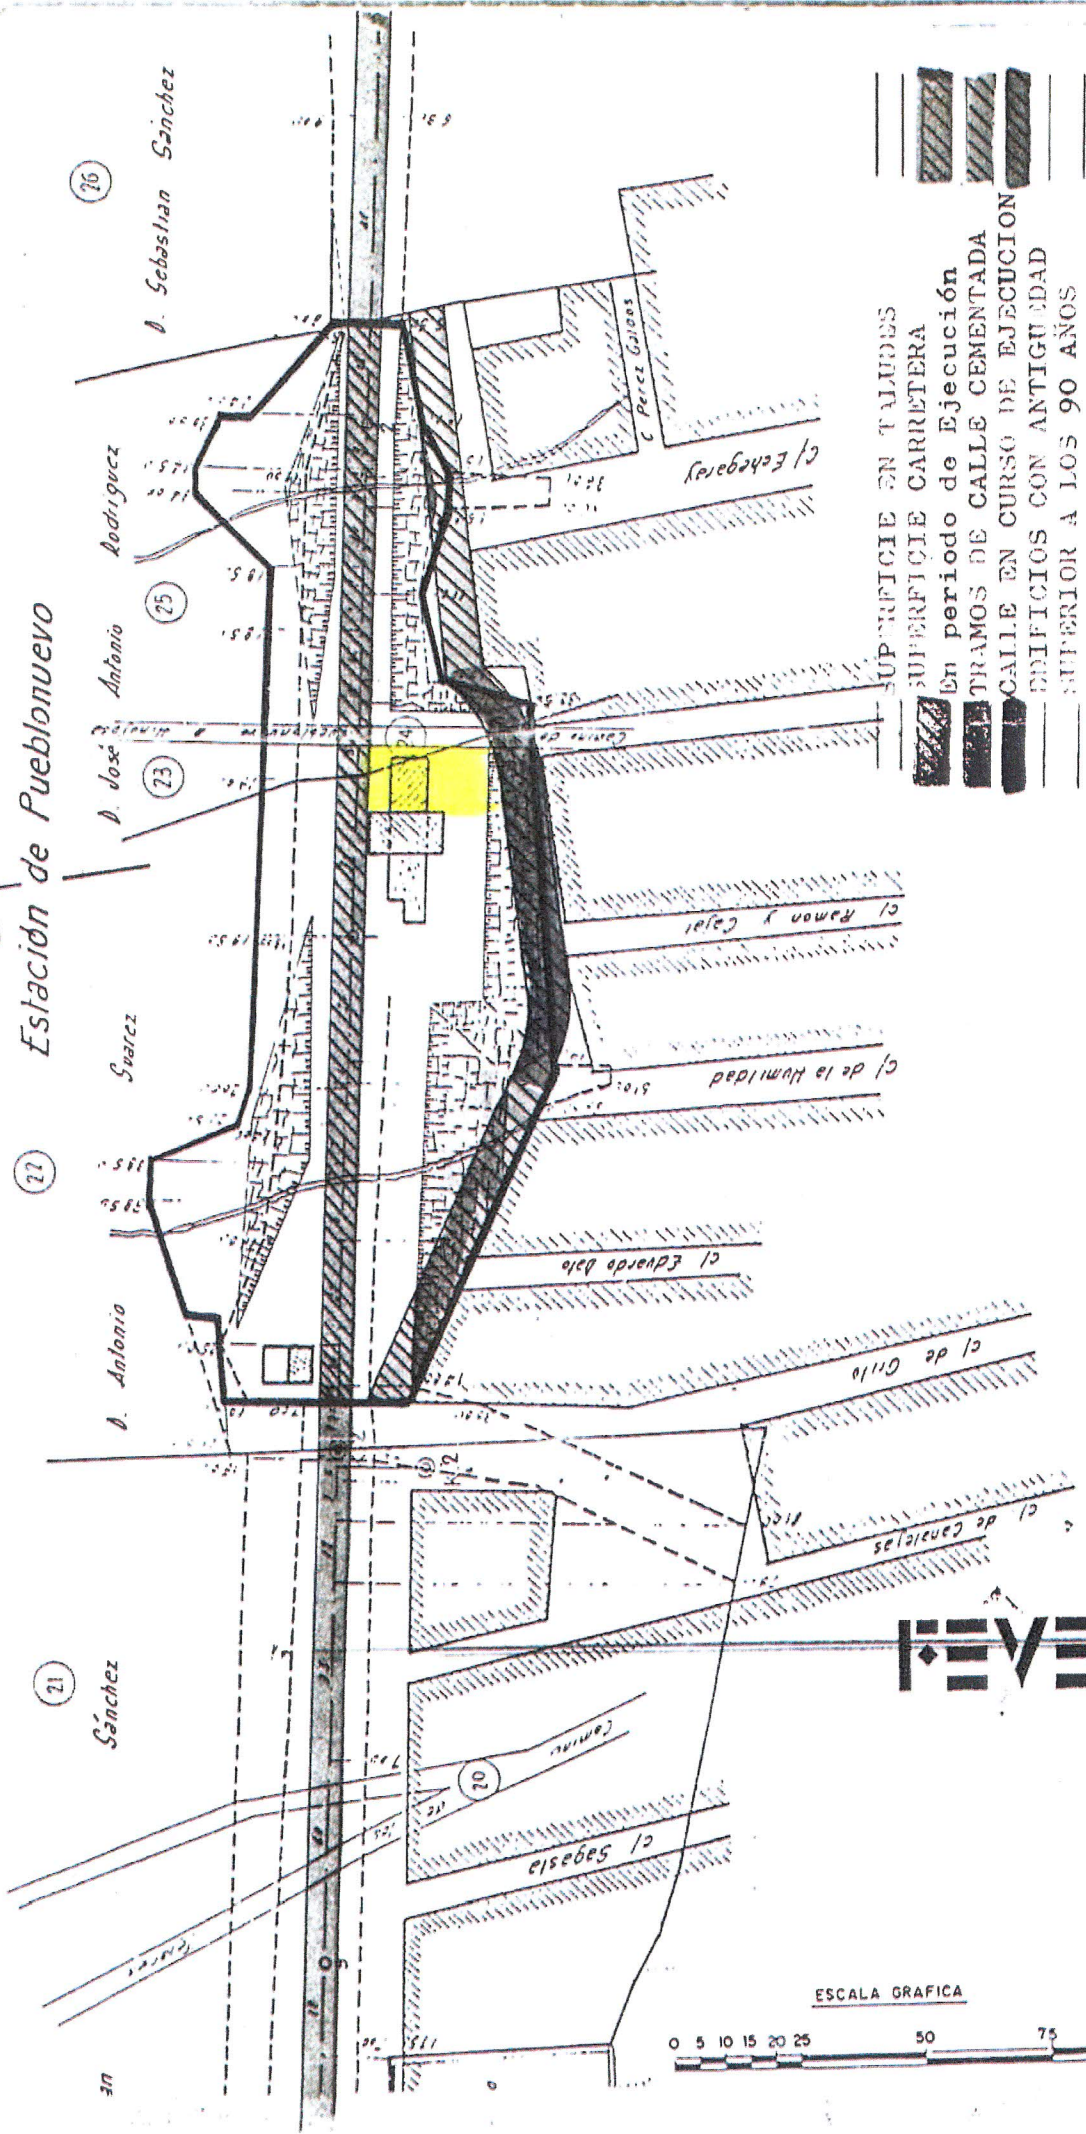

Estación de Pueblonuevo



- SUPERFICIE EN TALUDES
- SUPERFICIE CARRETERA
- En periodo de Ejecución
- TRAMOS DE CALLE CEMENTADA
- CALLE EN CURSO DE EJECUCION
- EDIFICIOS CON ANTIGÜEDAD SUPERIOR A LOS 90 AÑOS

REVE

ESCALA GRAFICA

